04000940802010008

ΕΦΗΜΕΡΙΣ ΤΗΣ ΚΥΒΕΡΝΗΣΕΩΣ

ΤΗΣ ΕΛΛΗΝΙΚΗΣ ΔΗΜΟΚΡΑΤΙΑΣ

ΤΕΥΧΟΣ ΤΕΤΑΡΤΟ **Αρ. Φύλλου 94**

8 Φεβρουαρίου 2001

ΠΕΡΙΕΧΟΜΕΝΑ

ΑΠΟΦΑΣΕΙΣ

ΑΠΟΦΑΣΕΙΣ

Αριθ. 1947/3523 (1)

Τροποποίηση εγκεκριμένου σχεδίου πόλης Δήμου Τυμπακίου στην συμβολή των οδών προς Κόκκινο Πύργο και προς παραλία Καταλυκής.

Ο ΓΕΝΙΚΟΣ ΓΡΑΜΜΑΤΕΑΣ
ΠΕΡΙΦΕΡΕΙΑΣ ΚΡΗΤΗΣ


Έχοντας υπόψη ;


1. Τις διατάξεις του από 17-7-23 Ν. Δ. «περί σχεδίων πόλεων κλπ» (ΦΕΚ 228/Α/23).
2. Το Ν. 1337/83 (ΦΕΚ 33Α) όπως τροποποιήθηκε και ισχύει.
3. Το Ν. 2503/97 «Διοίκηση, οργάνωση, στελέχωση της Περιφέρειας» (ΦΕΚ 107Α/30.5.97).
4. Το Ν. 2831/2000 (ΦΕΚ 140 Α) άρθρο 29.
5. Το από 11.2.1948 ΒΔ με το οποίο έχει εγκριθεί το ρυμοτομικό σχέδιο Τυμπακίου και το οποίο δημοσιεύθηκε στο ΦΕΚ 34 Α΄.
6. Τη με αρ. 26/25.2.2000 απόφαση Δημοτικού Συμβουλίου Δήμου Τυμπακίου που συμφωνεί με την αιτούμενη τροποποίηση.
7. Τη θετική γνωμοδότηση του ΣΧΟΠ Περιφέρειας Κρήτης όπως αυτή διατυπώθηκε στη 7η συνεδρίαση της 7.12.2000, θέμα 3ο.
8. Το γεγονός ότι από τις κανονιστικές διατάξεις αυτής της απόφασης δεν προκαλείται δαπάνη εις βάρος του κρατικού προϋπολογισμού και του οικείου ΟΤΑ, αποφασίζουμε:

1. Την έγκριση τροποποίησης του εγκεκριμένου ρυμοτομικού σχεδίου πόλης Δήμου Τυμπακίου, στην συμβολή των οδών προς Κόκκινο Πύργο και προς παραλία Καταλυκής και συγκεκριμένα την μετατόπιση τμήματος της νότιας ρυμοτομικής και οικοδομικής γραμμής της κεντρικής λεωφόρου προς Κόκκινο Πύργο προς το εσωτερικό του οικοδομικού τετραγώνου, ώστε να ευθυγραμμισθεί με την νότια οικοδομική γραμμή της ανωνύμου οδού προς παραλία Καταλυκής, όπως φαίνεται στο συνημμένο διάγραμμα.
2. Η παρούσα απόφαση να δημοσιευθεί στην Εφημερίδα της Κυβερνήσεως μαζί με το τοπογραφικό διάγραμμα που το συνοδεύει.
3. Η ισχύς της παρούσας αρχίζει από την δημοσίευσή της στην Εφημερίδα της Κυβερνήσεως.


Ηράκλειο, 20 Δεκεμβρίου 2000

Ο Γενικός Γραμματέας Περιφέρειας
ΑΘ. ΚΑΡΟΥΝΤΖΟΣ

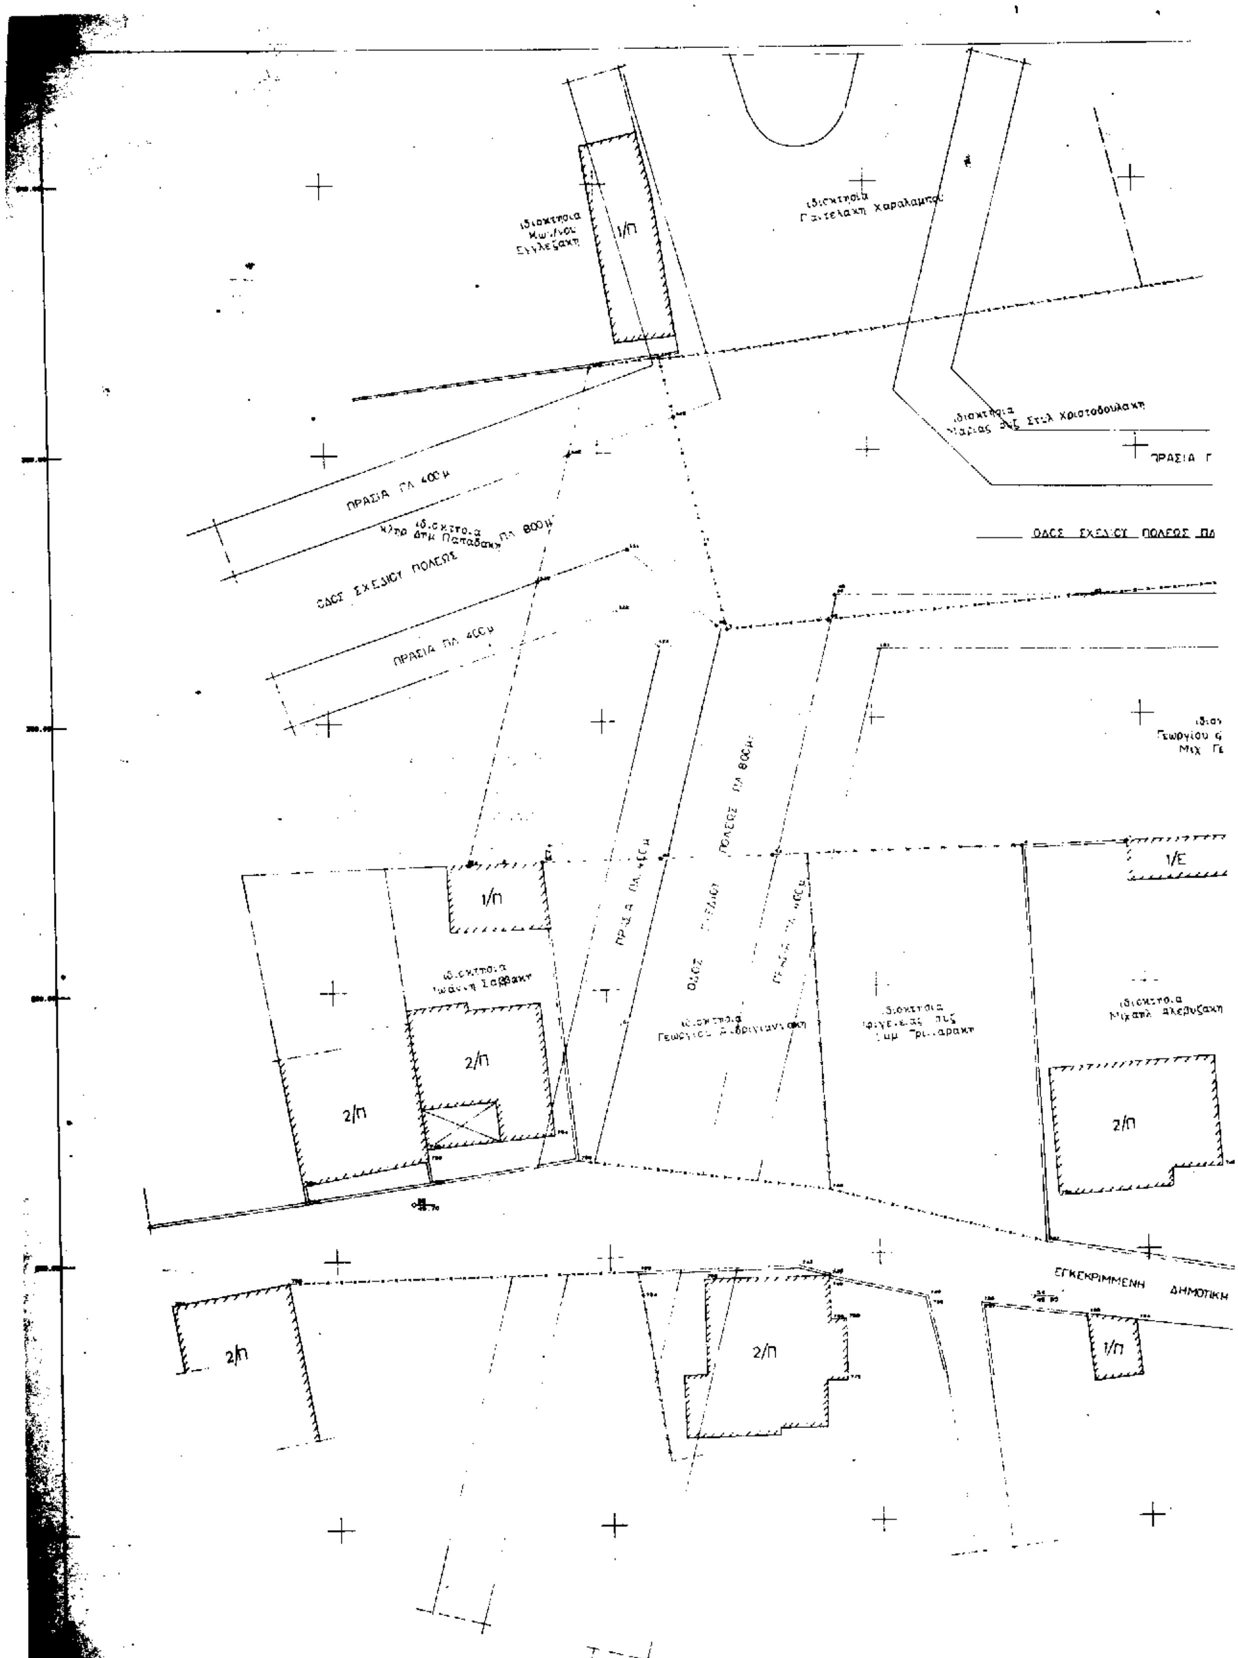
1/Π
ΠΡΑΣΙΑ ΠΛ 400μ
ΟΔΟΣ ΣΧΕΔΙΟΥ ΠΟΛΕΩΣ
ΠΡΑΣΙΑ ΠΛ 400μ
1/Ε
1/Π
2/Π
2/Π
2/Π
2/Π
2/Π
1/Π
ΕΓΚΕΚΡΙΜΜΕΝΗ ΔΗΜΟΤΙΚΗ
ΣΗΜΕΙΩΣΗ

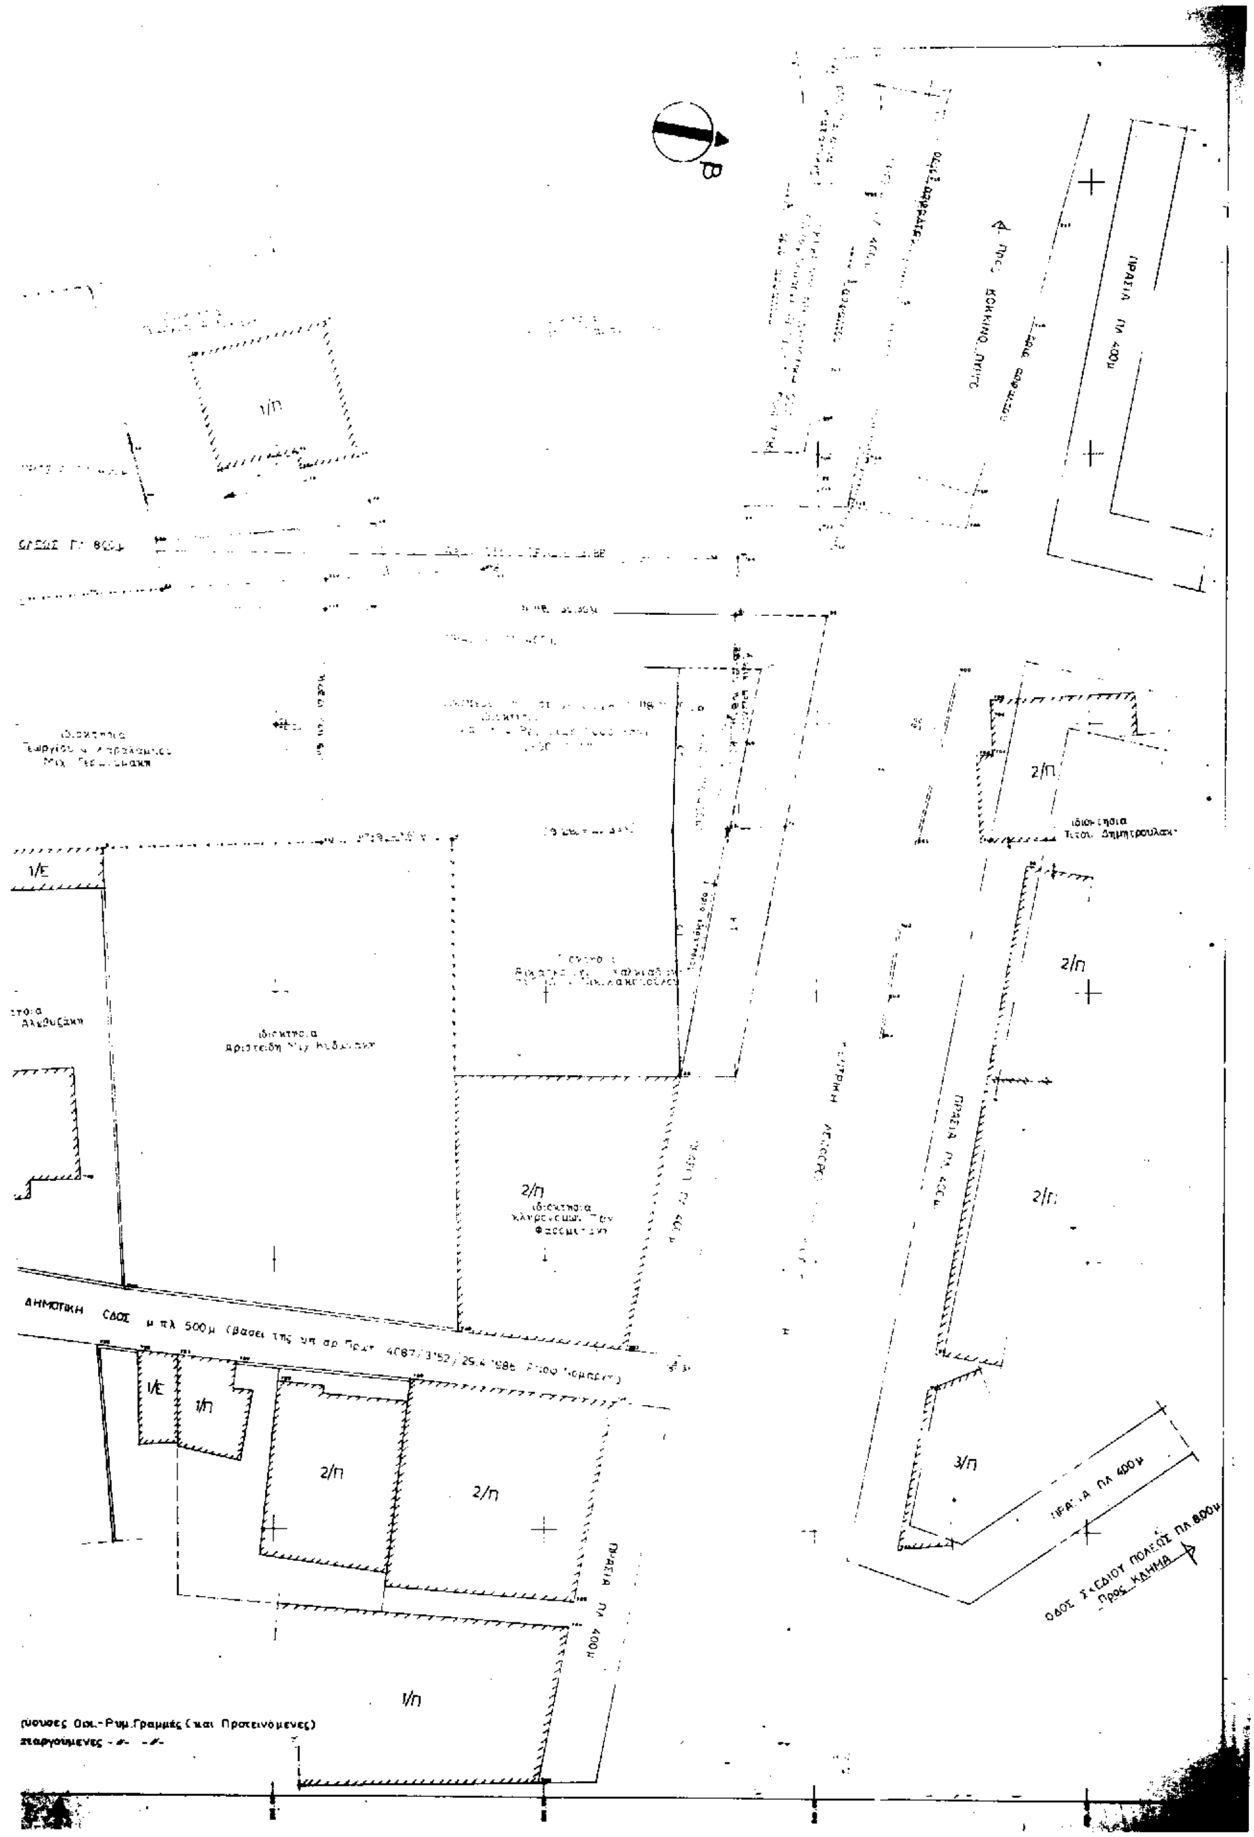
Β
1/Π
1/Ε
2/Π
3/Π
ΠΡΑΣΙΑ ΠΛ 4,00μ
ΔΗΜΟΤΙΚΗ ΟΔΟΣ
ΟΔΟΣ ΣΧΕΔΙΟΥ ΠΟΛΕΩΣ ΠΛ 8,00μ


ΑΠΟΣΠΑΣΜΑ ΣΧΕΔΙΟΥ ΠΟΛΕΩΣ ΤΥΜΠΑΚΙΟΥ - ΤΟΜΕΑΣ Γ - ΚΛ 1:1000 Αρ. φυλ. 1

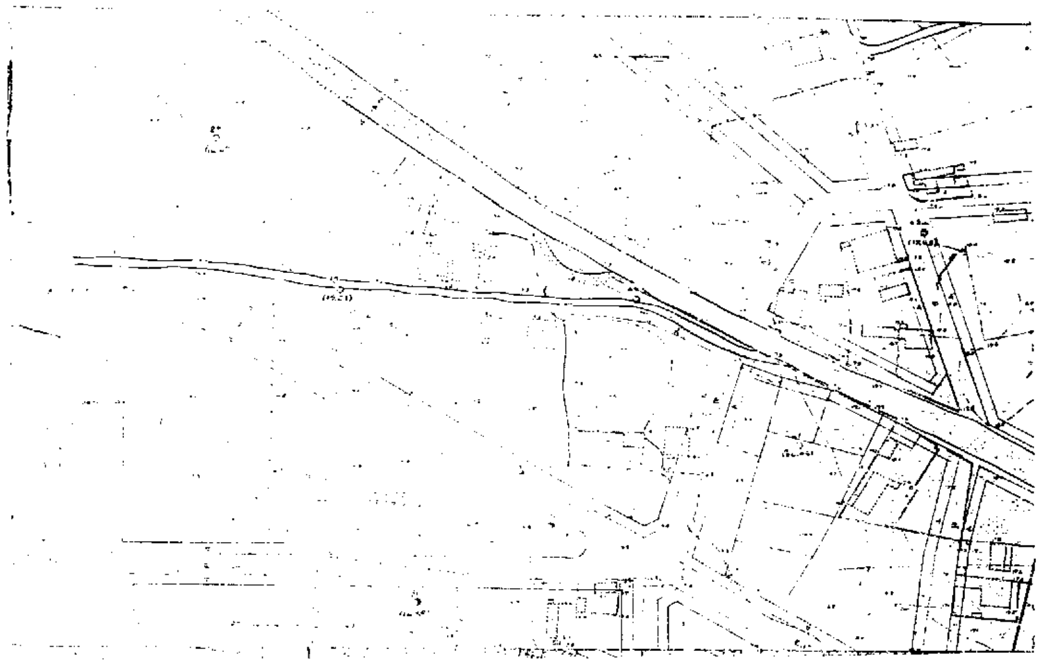

Ισχύει το από 20.1.1948 Ρυμοτομικό Σχέδιο όπως εγκρίθηκε με το από 11.2.1948 Βασ. Διάταγμα (ΦΕΚ 34 τ. Α) και τροποποιήθηκε με την με αρ. Τ.Υ. 11661/13.9.1977 (ΦΕΚ 427 τ. Δ) Απόφαση Νομάρχη.
Ισχύουν δε οι παρακάτω όροι Δόμησης για τον Γ' τομέα του Σχεδίου Πόλεως Τυμπακίου.

ΟΡΟΙ ΔΟΜΗΣΗΣ

1 Ελάχιστα όρια: Π=10,00 μ., Ε=200 Μ²
κατά παρέκκλιση: Π=7,00 μ., Ε=100 Μ² (προ 11.5.77)
2 Κάλυψη: 70%
3 Σ.Δ.: 1,40 (έμμεσος)
4 Μ.Υ. (ΓΟΚ/85): 21,00 μ

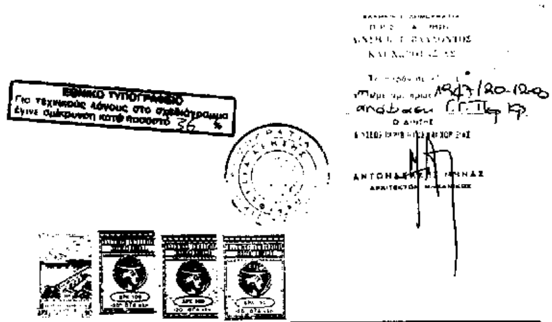

ΕΡΓΟΔΟΤΗΣ	ΙΩΑΝΝΗΣ ΚΑΙ ΡΕΨΙΜΙΑ ΣΟΦΟΥΛΑΚΗ
ΕΡΓΟ	ΤΡΟΠΟΠΟΙΗΣΗ ΣΧΕΔΙΟΥ ΠΟΛΕΩΣ
ΘΕΣΗ ΕΡΓΟΥ	ΚΕΝΤΡΙΚΗ ΛΕΩΦΟΡΟΣ - Γ' ΤΟΜΕΑΣ - Δ.Δ. ΤΥΜΠΑΚΙΟΥ - ΔΗΜΟΣ ΤΥΜΠΑΚΙΟΥ
ΜΕΛΕΤΗΤΗΣ	ΜΑΡΙΑ Λ. ΣΟΦΟΥΛΑΚΗ ΠΟΛ. ΜΗΧΑΝΙΚΟΣ Ε.Μ.Π.
ΘΕΜΑ: ΤΟΠΟΓΡΑΦΙΚΟ ΣΧΕΔΙΟ	Σφραγίδα - Υπογραφή
ΑΡΙΘ. ΣΧΕΔΙΟΥ:	ΜΑΡΙΑ Λ. ΣΟΦΟΥΛΑΚΗ
ΚΛΙΜΑΚΑ: 1:200	
ΗΜΕΡΟΜΗΝΙΑ: 01.11.1999	

Αριθ. 75 (2)

Κήρυξη αναδασωτέας έκτασης δύο (2) στρεμ. στη θέση «Καμήλα» Δ.Δ. Εξοχής Δήμου Κ. Νευροκοπίου.

Ο ΓΕΝΙΚΟΣ ΓΡΑΜΜΑΤΕΑΣ ΠΕΡΙΦΕΡΕΙΑΣ ΑΝΑΤΟΛΙΚΗΣ ΜΑΚΕΔΟΝΙΑΣ - ΘΡΑΚΗΣ

Έχοντας υπόψη:

1. Τις διατάξεις:

α) Του Ν. 3200/55 «περί διοικητικής αποκέντρωσης» σε συνδιασμό με τις δ/ξεις του Ν.Δ. 532/70 και του Β.Δ. 709/70 που εκδόθηκαν σε εκτέλεσή του.

β) Του άρθρου 117 παρ. 3 του Συντάγματος.

γ) Των άρθρων 38 παρ. 1 και 41 παρ. 1 του Ν. 998/79.

δ) Του Ν. 2240/94 «περί συμπλήρωσης των διατάξεων για την Νομαρχιακή Αυτοδιοίκηση και άλλες διατάξεις».

ε) Των Ν. 2399/96 (ΦΕΚ 90Α΄/27.5.97) και Ν. 2503/97 (ΦΕΚ 107Α΄/30.5.97).

2.Την αριθμ. 2776/19.6.98 απόφ. Γεν. Γραμματέα Περιφέρειας «περί ανάθεσης άσκησης αρμοδιοτήτων» και την αριθμ. 1303/10.6.99 όμοιά της.

3.Τις διαταγές του Υπουργείου Γεωργίας:

α) 160417/1180/8.7.80 και

β) 182447/3049/24.9.80.

4. Την αριθμ. ΔΑΚΝ4145/29.12.2000 πρόταση του Δασαρχείου Κ.Νευροκοπίου με την οποία προτείνεται η κήρυξη της έκτασης που αναφέρεται στο θέμα ως αναδασωτέας.

5. Την αριθμ.ΔΙΔΣ7/3.1.2001 εισήγηση της Δ/νσης Δασών Δράμας, αποφασίζουμε:

Κηρύσσουμε αναδασωτέα με σκοπό την επαναδημιουργία με φυσική αναγέννηση της δασικής βλάστησης που καταστράφηκε από την πυρκαγιά της 5.11.00 και τη διατήρηση του χαρακτήρα της τη δημόσια δασική έκταση εμβαδού 2 στρ. στη θέση «Καμήλα» Δ.Δ. Εξοχής Δήμου Κ. Νευροκοπίου και προσδιορίζεται από τα σημεία Α Β Γ Δ και έχει όρια:

Ανατολικά: Δημόσιο δάσος.

Δυτικά: Δημόσιο δάσος.

Βόρεια: Δημόσιο δάσος.

Νότια: Δημόσιο δάσος.

όπως φαίνεται στο συνημμένο διάγραμμα που αποτελεί αναπόσπαστο μέρος της απόφασης αυτής.

Η απόφαση αυτή να δημοσιευθεί στην Εφημερίδα της Κυβέρνησης.

Καβάλα, 12 Ιανουαρίου 2001

Με εντολή Γενικού Γραμματέα Περιφέρειας


Ο Διευθυντής Δασών Περιφέρειας

ΧΑΡ. ΠΑΠΑΔΟΠΟΥΛΟΣ

ΠΕΡΙΦΕΡΕΙΑ ΑΝ. ΜΑΚΕΔ. & ΘΡΑΚΗΣ
Δ/ΝΣΗ ΔΑΣΩΝ ΔΡΑΜΑΣ
ΔΑΣΑΡΧΕΙΟ Κ. ΝΕΥΡΟΚΟΠΙΟΥ

Κατατοπιστικος χαρτης με διαγραμμα καμενης εκτασης
στη θεση Καμηλα
Δημ. Διαμερισματος Εξοχη
Δημου Κ. Νευροκοπιου Νομου Δραμας
εκτασεως δυο στρεμματων·

ΕΘΝΙΚΟ ΤΥΠΟΓΡΑΦΕΙΟ
Για τεχνικούς λόγους στο σχεδιάγραμμα έγινε σμίκρυνση κατά ποσοστό 78 %

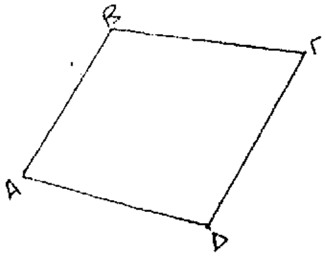

γ.μ. 23°.48'
γ.π 41°.22'



Ανήκει στην αριθ. 75/12-1-2001 απόφ. Δ.Μ. ΘΡΑΚΗΣ..

Ε.Γ.Γ.Π Ο Δ/ΝΤΗΣ ΔΑΣΩΝ ΠΕΡΙΦΕΡΕΙΑΣ	Ο Δ/ΝΤΗΣ ΔΑΣΩΝ ΔΡΑΜΑΣ	Ο ΔΑΣΑΡΧΗΣ Κ.Ν/ΠΙΟΥ	Ο ΣΥΝΤΑΚΤΗΣ
ΠΑΠΑΔΟΠΟΥΛΟΣ ΧΑΡΑΛΑΜΠΟΣ Δασολογος με βαθμο Δ/ντη	ΤΣΙΡΙΔΗΣ ΧΡΗΣΤΟΣ Δασολογος με βαθμο Δ/ντη	ΠΑΣΧΑΛΗΣ ΧΡΗΣΤΟΣ Δασολογος με βαθμο Δ/ντη	ΚΩΝΣΤΑΝΤΙΝΙΔΗΣ ΠΑΝΤΕΛΗΣ Δασολογος με Β βαθμο

Αριθ. 193 (3)

Κήρυξη αναδασωτέας έκτασης 3,35 στρεμμάτων στην θέση «Μαύρο Ποτάμι» του οικισμού Κέχρου της Κοινότητας Κέχρου Ν. Ροδόπης.

O ΓΕΝΙΚΟΣ ΓΡΑΜΜΑΤΕΑΣ ΠΕΡΙΦΕΡΕΙΑΣ
ΑΝΑΤΟΛΙΚΗΣ ΜΑΚΕΔΟΝΙΑΣ - ΘΡΑΚΗΣ

Έχοντας υπ' όψιν:

1. Τις διατάξεις:

α) Του άρθρου 117 παρ. 3 του Συντάγματος της Χώρας.

β) Των άρθρων 38 παρ 1 και 2 και 41 του Ν. 998/79 «Περί προστασίας των δασών και δασικών εν γένει εκτάσεων της Χώρας».

γ) Των άρθρων 4 παρ. 7 και 6 παρ. 7 του Νόμου 2240/94 « περί διοικητικής αποκεντρώσεως» .

δ) Του Ν. 2503/1997 «Περί Διοίκηση, Οργάνωση, στελέχωση της Περιφέρειας, ρύθμιση θεμάτων για την Τοπική Αυτοδιοίκηση και άλλες διατάξεις».

2. Τις αριθ. 2776/19.6.1998, 1737/8.10.1998 και 1303/10.6.1999 αποφάσεις του Γενικού Γραμματέα της Περιφέρειας Ανατολικής Μακεδονίας - Θράκης «Περί ανάθεσης άσκησης αρμοδιοτήτων», ως και την 2211/29.7.1999.

3. Τις διαταγές του Υπ. Γεωργίας:

α) 160417/1180/8.7.80.

β) 182447/3049/24.9.80.

γ) 10582/539/13.2.1976.

δ) 215696/1451/9.5.1977.

ε) 154659/24.5.82,

στ) 78001/4408/16.7.91.

ζ) 85144/1468/9.10.92.

η) 92428/4484/Νοεμ. 93.

θ) 131240/20.5.91 και

ι) 96186/3332/27.11.92.

4. Την πρόταση της Δ/νσης Δασών Ροδόπης με την οποία προτείνεται η κήρυξη της έκτασης που αναφέρεται στο θέμα ως αναδασωτέας, αποφασίζουμε:

Κηρύσσουμε αναδασωτέα, με σκοπό την προστασία των εδαφών και δασικού περιβάλλοντος και την αποκατάσταση της βλάστησης με φυσική ή τεχνητή αναδάσωση για να αποκλεισθεί η χρήση της για κάθε άλλο σκοπό, την δημόσια δασική έκταση εμβαδού 3,35 στρεμμάτων η οποία καταστράφηκε από πυρκαγιά και βρίσκεται στην θέση «Μαύρο Ποτάμι» του οικισμού Κέχρου της Κοινότητας Κέχρου Ν.Ροδόπης, προσδιορίζεται δε με στοιχεία Α, Β, Γ, Δ, Ε, Ζ, Α και έχει όρια:

Βόρεια: Δημόσια Δασική έκταση.

Νότια: Ρέμα.

Ανατολικά: Αγρός.

Δυτικά: Δημόσια Δασική έκταση.

όπως φαίνεται στο συνημμένο διάγραμμα που αποτελεί αναπόσπαστο μέρος της παρούσης.


Η απόφαση αυτή να δημοσιευθεί στην Εφημερίδα της Κυβερνήσεως.

Καβάλα, 12 Ιανουαρίου 2001
Με εντολή Γενικού Γραμματέα Περιφέρειας
Ο Διευθυντής Δασών Περιφέρειας
ΧΑΡΑΛΑΜΠΟΣ ΠΑΠΑΔΟΠΟΥΛΟΣ


ΕΘΝΙΚΟ ΤΥΠΟΓΡΑΦΕΙΟ
Για τεχνικούς λόγους στο σχεδιάγραμμα
έγινε σμίκρυνση κατά ποσοστό 78 %

ΤΟΠΟΓΡΑΦΙΚΟ ΔΙΑΓΡΑΜΜΑ

ΑΝΑΔΑΣΩΤΕΑΣ ΔΗΜΟΣΙΑΣ ΔΑΣΙΚΗΣ ΕΚΤΑΣΗΣ (3,35) ΣΤΡΕΜ.
ΣΤΗ ΔΑΣΙΚΗ ΘΕΣΗ "ΜΑΥΡΟ ΠΟΤΑΜΙ" ΧΩΡΙΟΥ ΛΕΧΡΟΥ.
ΔΗΜΟΥ /ΚΟΙΝΟΤΗΤΑΣ ΛΕΧΡΟΥ ΝΟΜΟΥ ΡΟΔΟΠΗΣ.

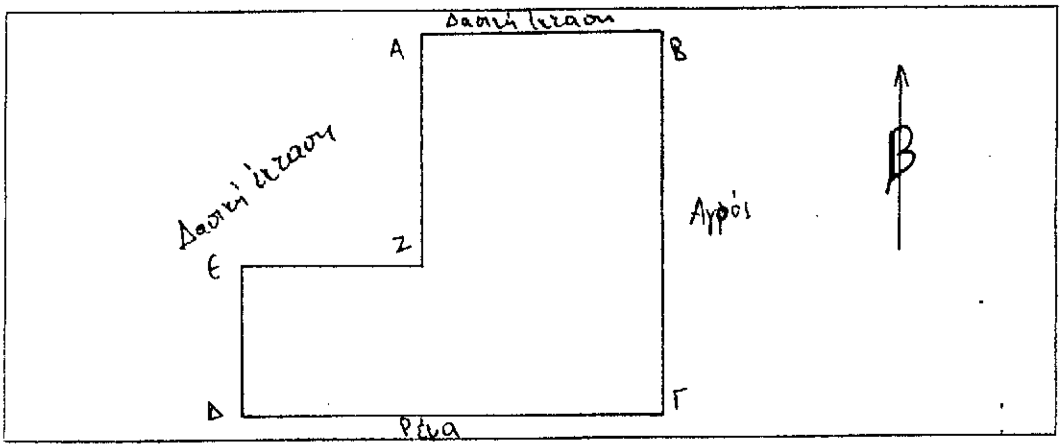

ΧΑΡΤΗΣ ΠΕΡΙΟΧΗΣ ΣΤΟΝ ΟΠΟΙΟ ΦΑΙΝΕΤΑΙ ΜΕ ΚΥΚΛΟ Η ΔΑΣΙΚΗ
ΕΚΤΑΣΗ ΠΟΥ ΚΗΡΥΣΣΕΤΑΙ ΑΝΑΔΑΣΩΤΕΑ ΜΕ ΤΗΝ ΥΠ.ΑΡΙΘ 193/12-1-2001
ΑΠΟΦΑΣΗ κ. Δ/ΝΤΗ ΔΑΣΩΝ ΠΕΡΙΦΕΡΕΙΑΣ ΚΛΙΜΑΚΑ 1:50.000

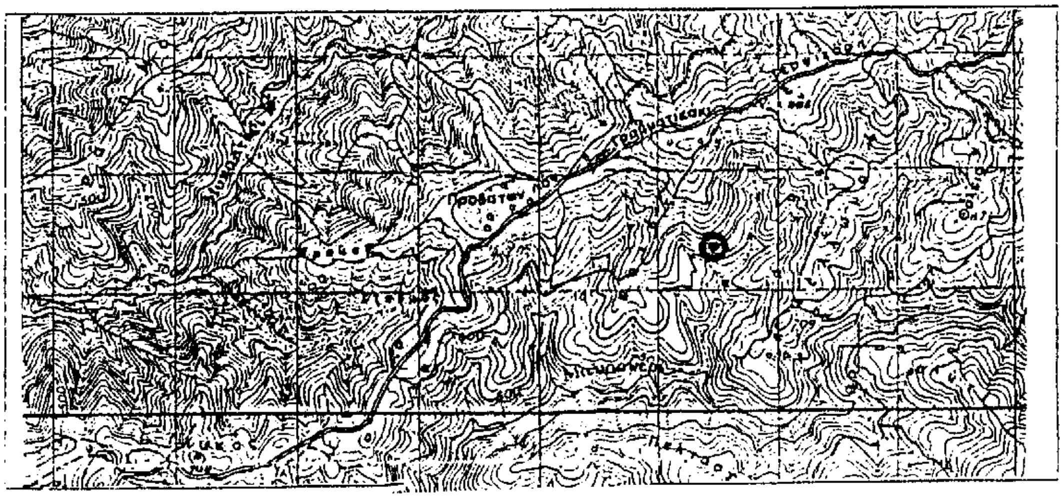

Κομοτηνή 4 - 1 - 2001
Ο Συντάξας
Τσιοπανίδης Δημήτριος
Δασολόγος

ΕΛΕΓΧΘΗΚΕ ΚΑΙ ΘΕΩΡΗΘΗΚΕ
Κομοτηνή 4 - 1 - 2001
Ο Δ/ντής Δασών Ροδόπης
ΙΩΑΝΝΗΣ ΓΟΥΛΑΔΑΚΗΣ
Δασολόγος με Βαθμό Δ/ντή

ΕΓΚΡΙΝΕΤΑΙ
Καβάλα 12 - 1 - 2001
Ο Δ/ντής Δασών Περιφέρειας
ΠΑΠΑΔΟΠΟΥΛΟΣ ΧΑΡΑΛΑΜΠΟΣ
Γεωτεχνικός (Δασολόγος)
με Βαθμό Δ/ντή